


Savilöövi külas Naska kinnisasjale (kü 14303:003:0020, kinnistu nr 42341) Savilöövi tee servituudi seadmise asendiplaan M 1:5000 (A4), servituudiga koormatav ala 2442 m², tee lõigu pikkus 250 m

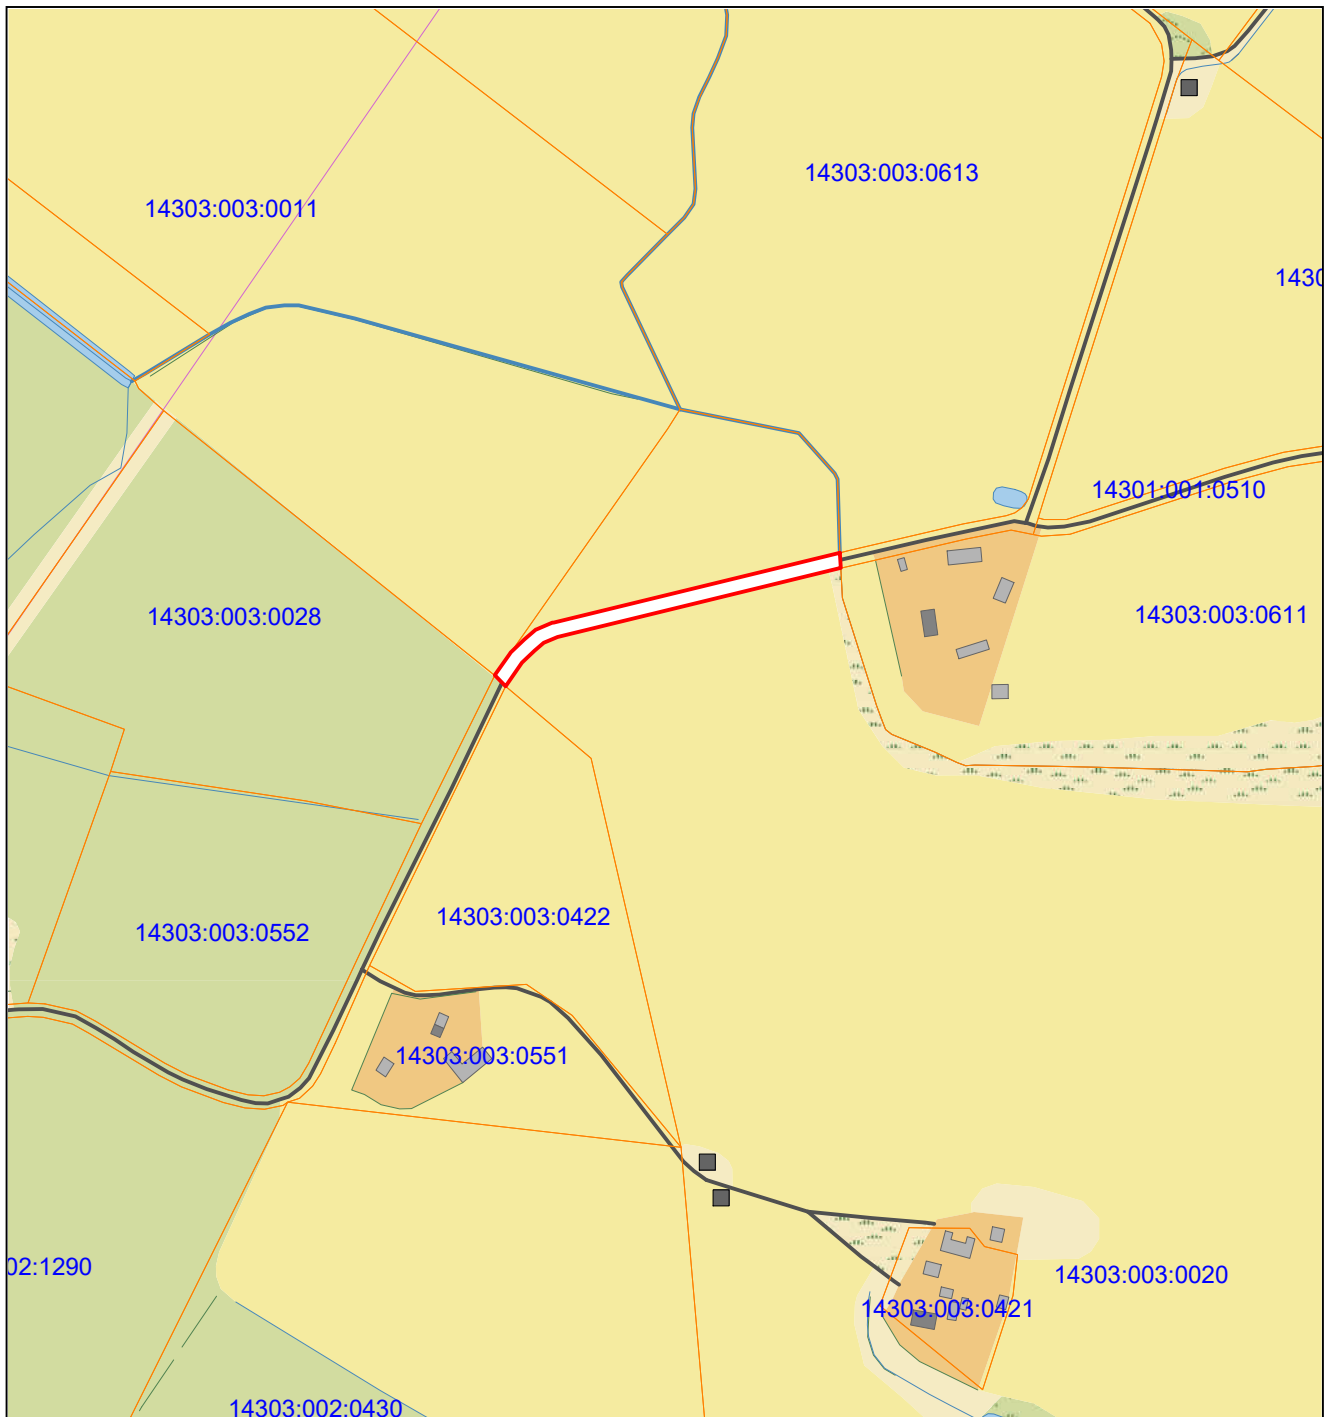

olemasolevad kü-d
servituudi ala



Koostaja Ester Hommik
maa- ja planeeringute spetsialist
30.11.2018