


# KORPUS "B"

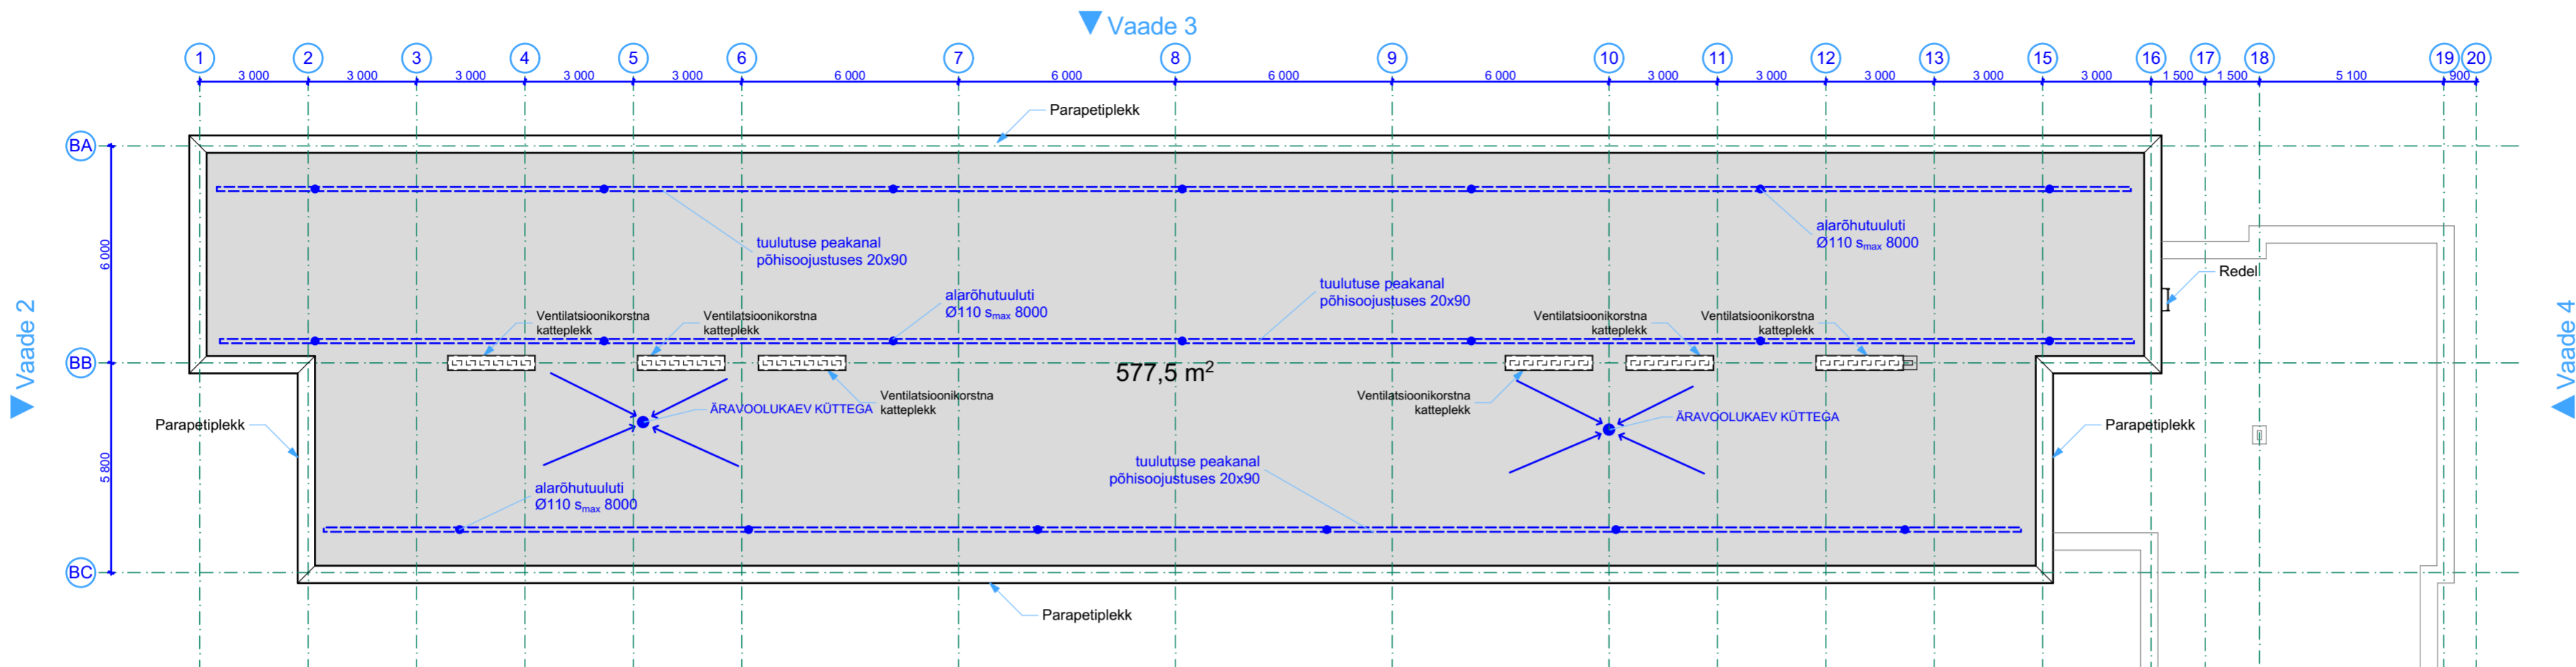

### TINGMÄRGID


▬ Olemasolevad konstruktsioonid

### MÄRKUSED:

- KÕIK MÕÕDUD KONTROLLIDA EHTISEL
- KÕIKIDE EHTISMATERJALIDE JA SEADMETE PAIGALDAMISEL JÄRGIDA TOOTAJAPOOLSEID JUHISEID
- EHTUSTÖÖD TEOSTADA KVALITEETSELT JA HEA EHTUSTAVAKOHASELT


# KORPUS "A"

(ei kuulu töövõttu)

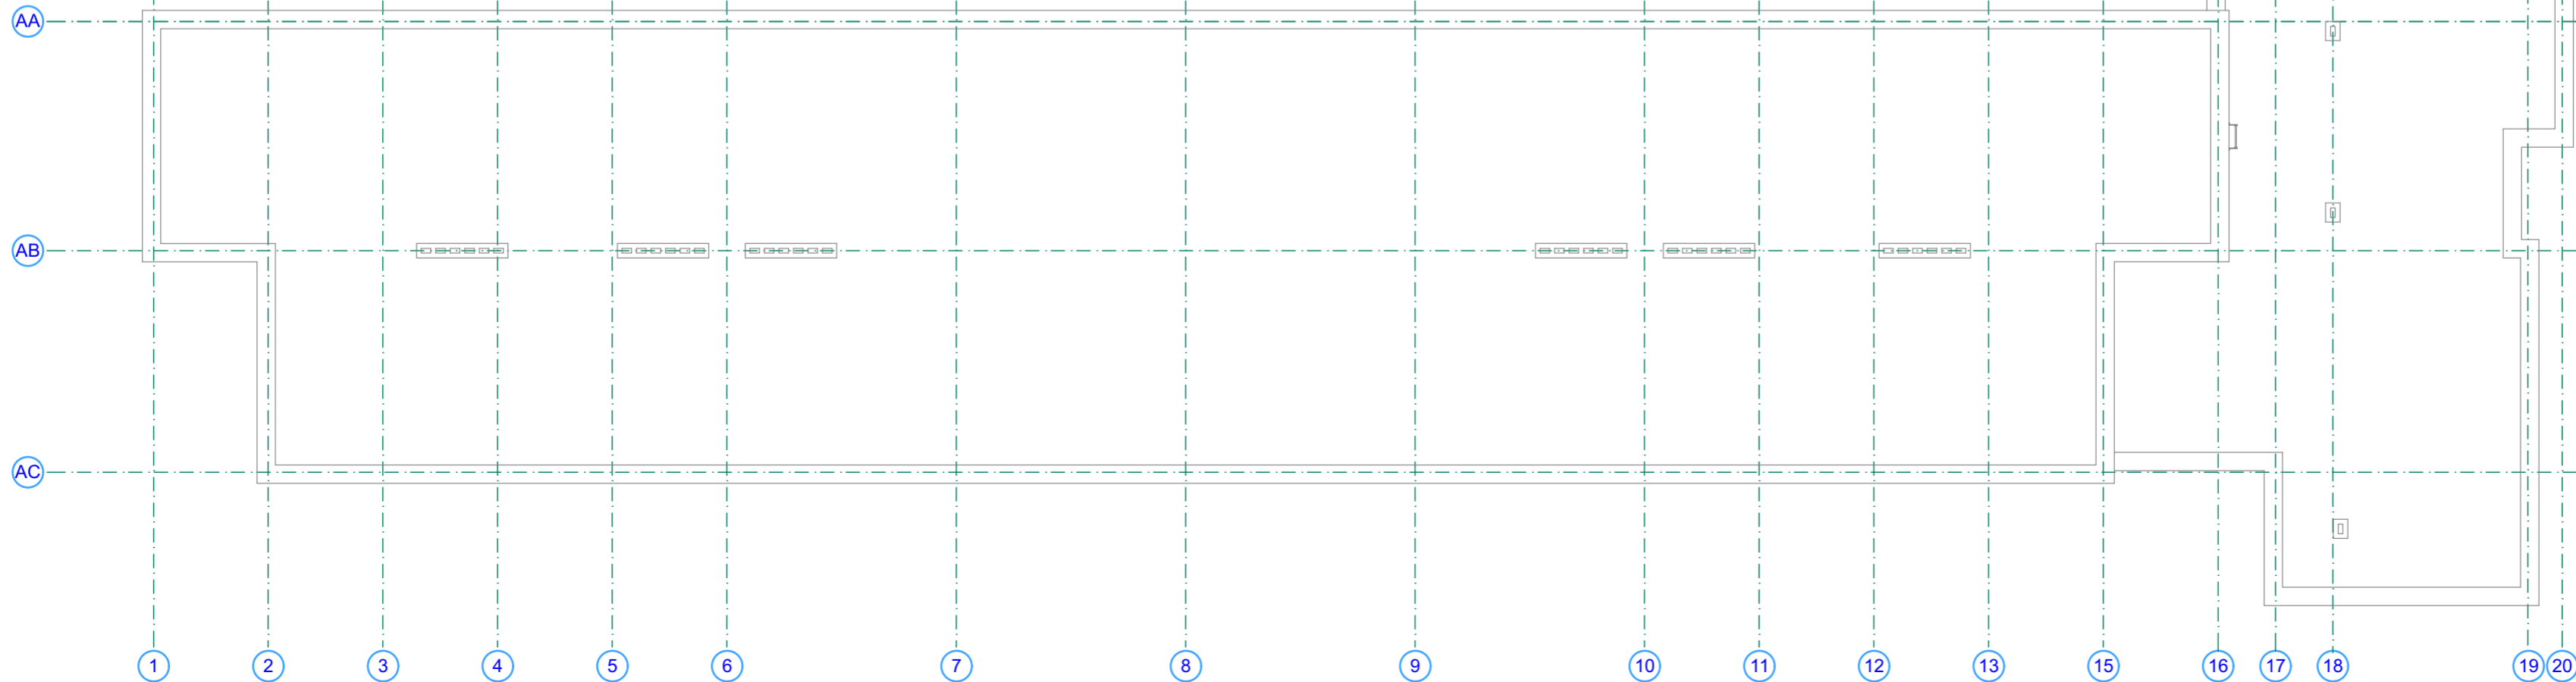

# KORPUS "C"

(ei kuulu töövõttu)

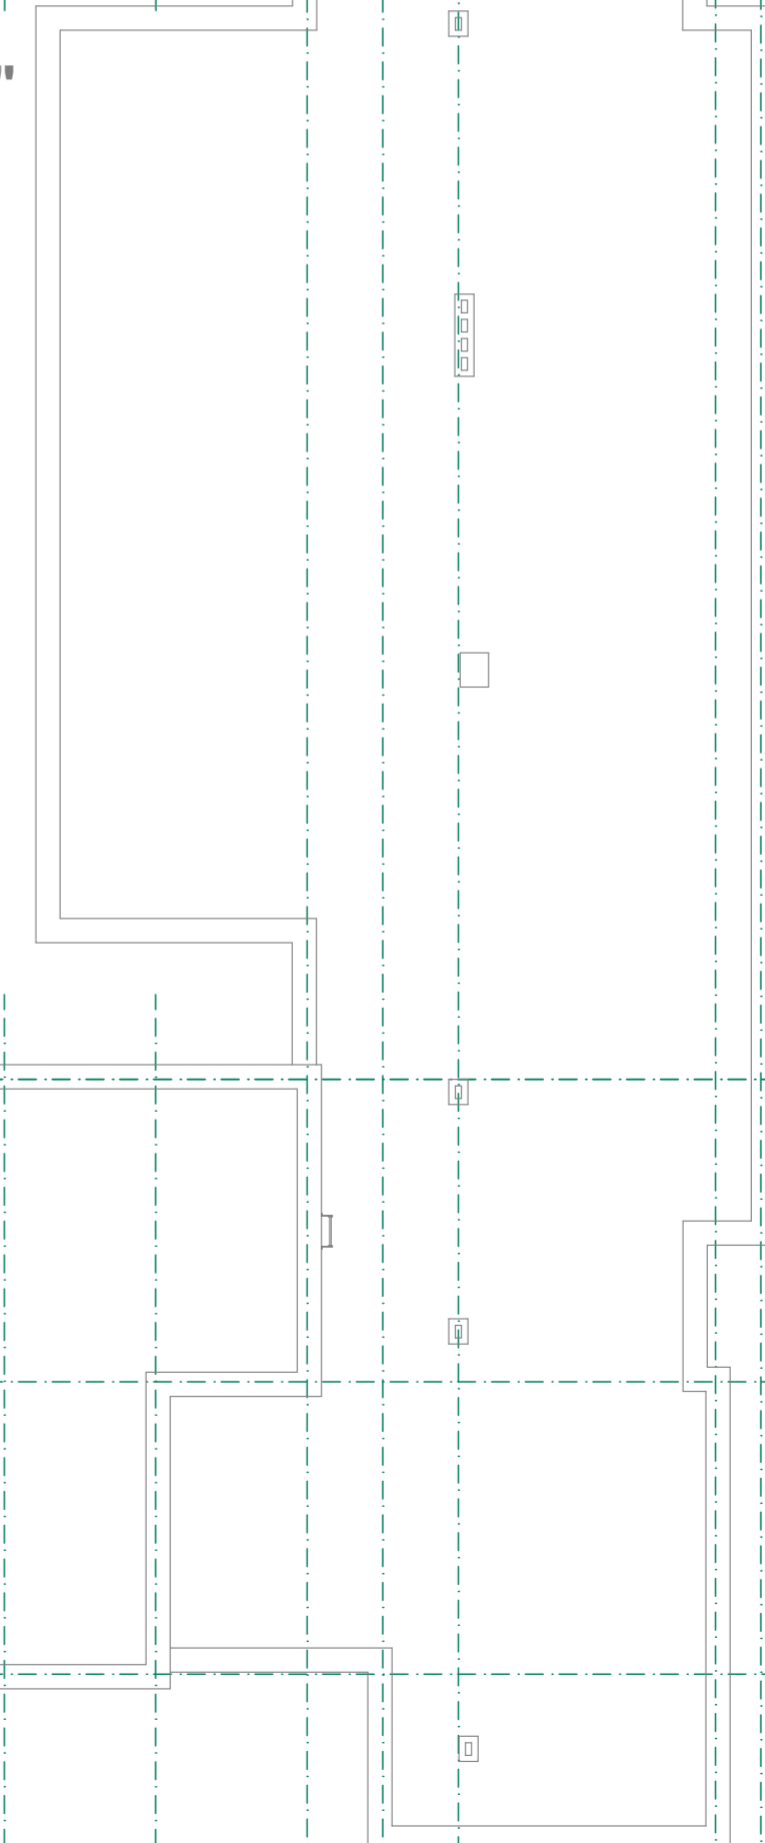

|                 |  |            |            |                                 |
|-----------------|--|------------|------------|---------------------------------|
| TEELIISA        | ANTSLA VALLAVALITSUS                                 | TOO NR     | 190520     | EHITOR OÜ                       |
|                 | KATUSE RENOVEERIMINE                                 | STAADIUM   | PP         | Mõisavähe tn 13-20, 50707 Tartu |
| TOO NIMETUS     | KATUSE RENOVEERIMINE                                 | MÕÕTKAVA   | 1:150      | 527 7447 info@ehitor.ee         |
| LOOMISE NIMETUS | Raudtee tn 49, Lusti küla, Antsla vald, Võru maakond | KLUPIAEV   | 27.05.2019 | EP10994581-0001                 |
|                 | Katuse plaan   | LOOMISE NR | AR-5-01    | VASTUTAV SPETSIAALIST           |
|                 |  | PROJEKT    |            | T. LAOS                         |
|                 |  |            |            | V. JENTSON                      |