




Vaade 1

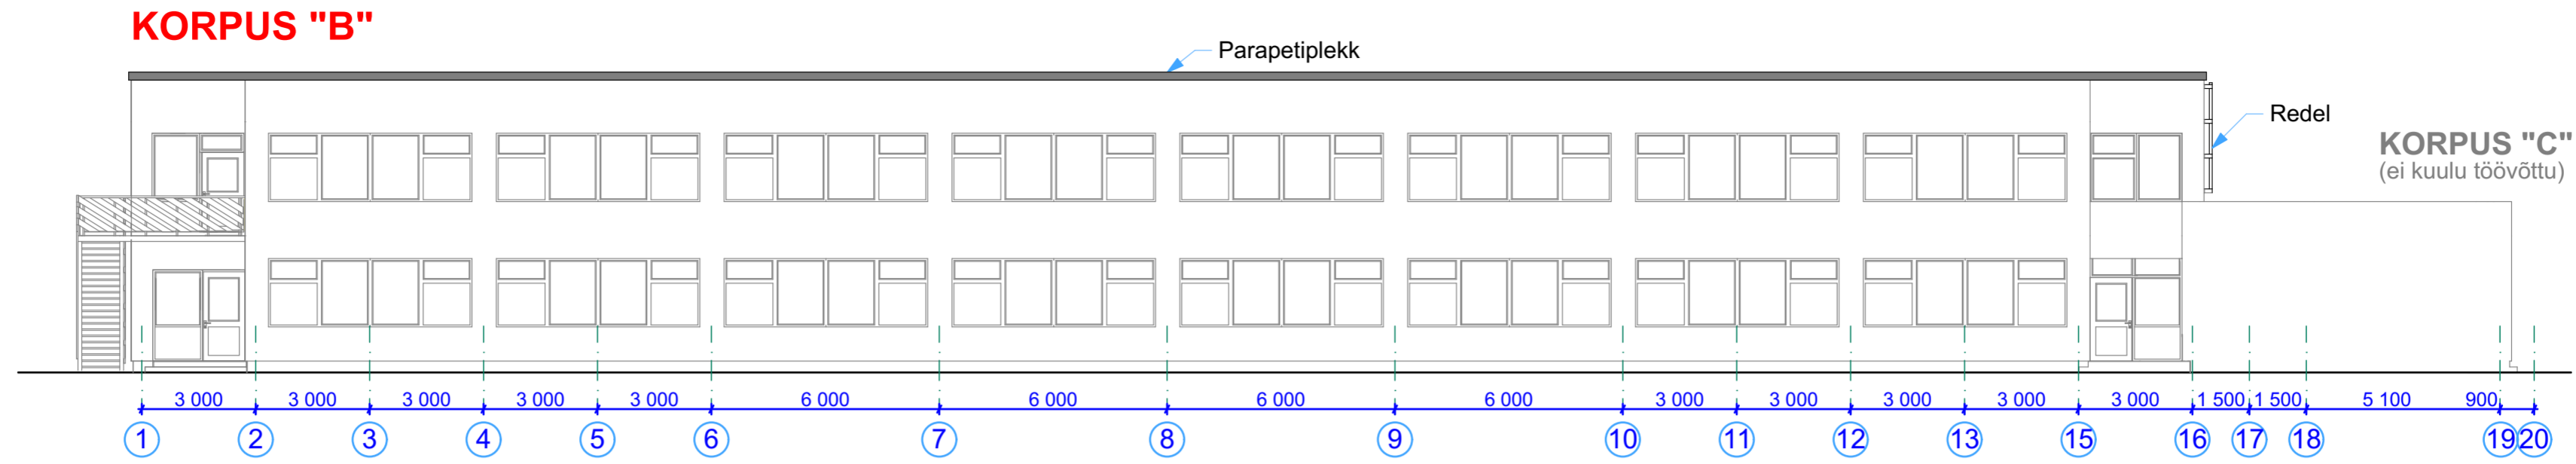


Vaade 2

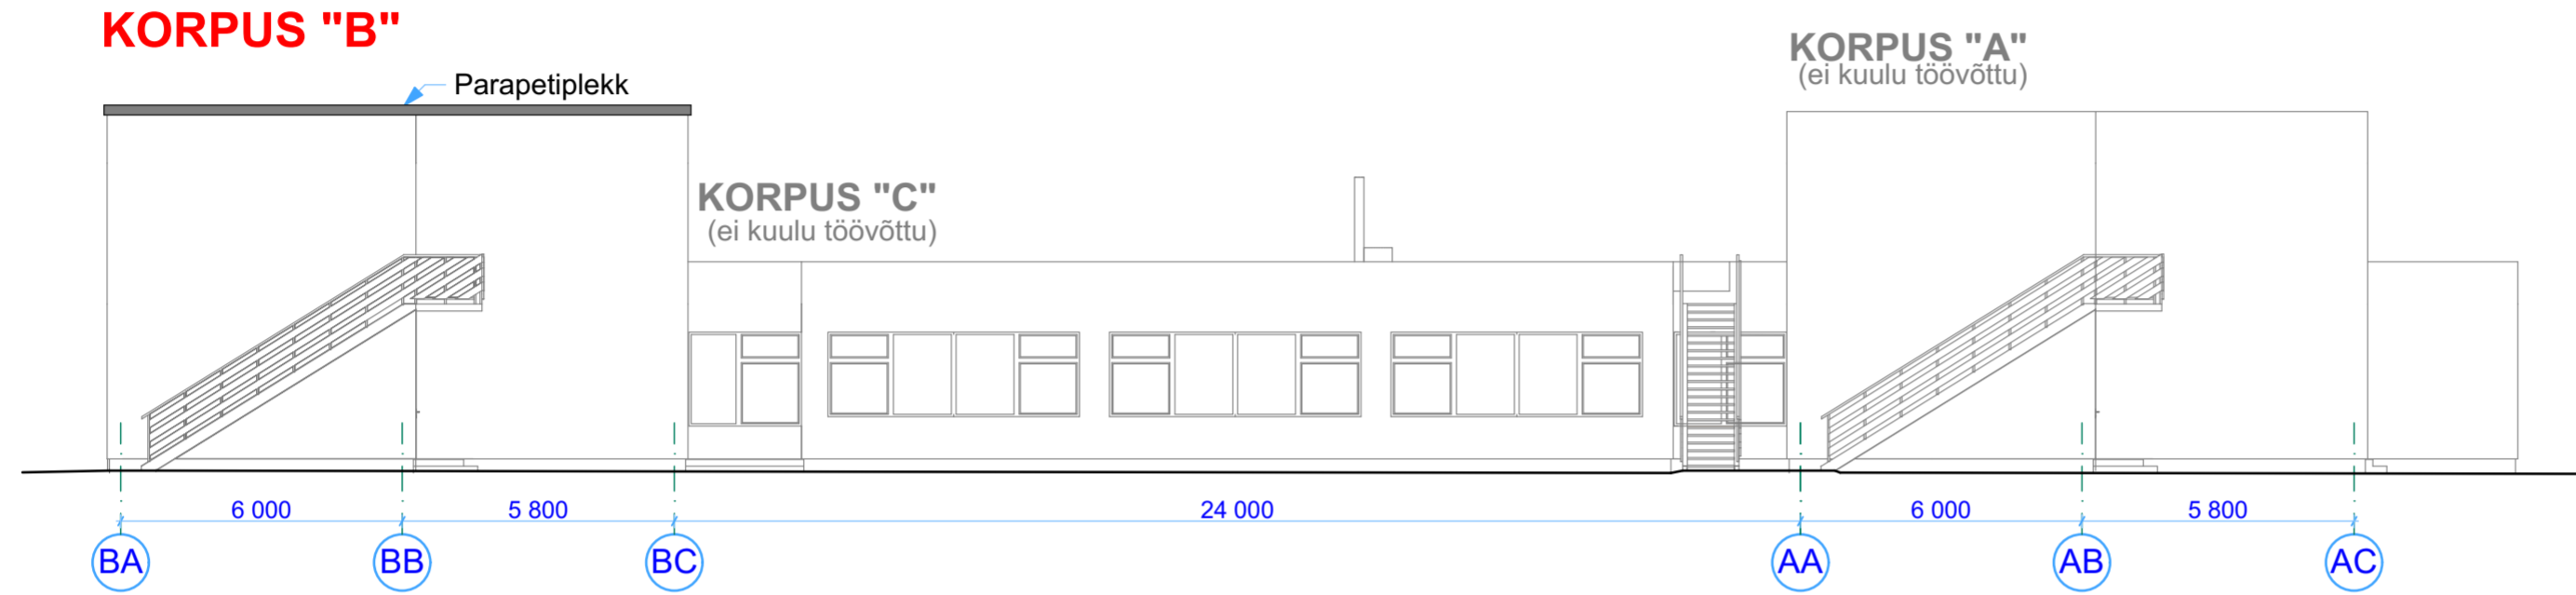

Vaade 3

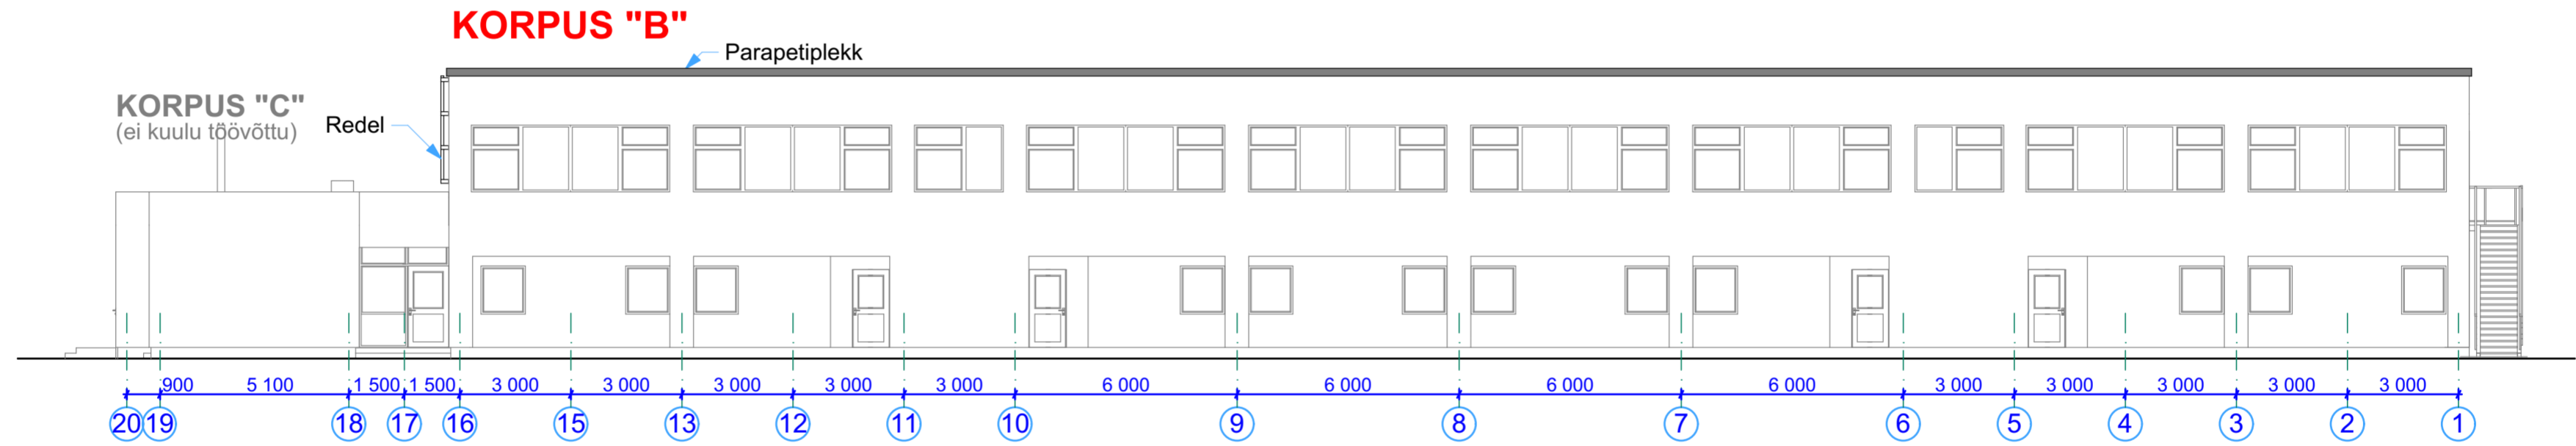

Vaade 4

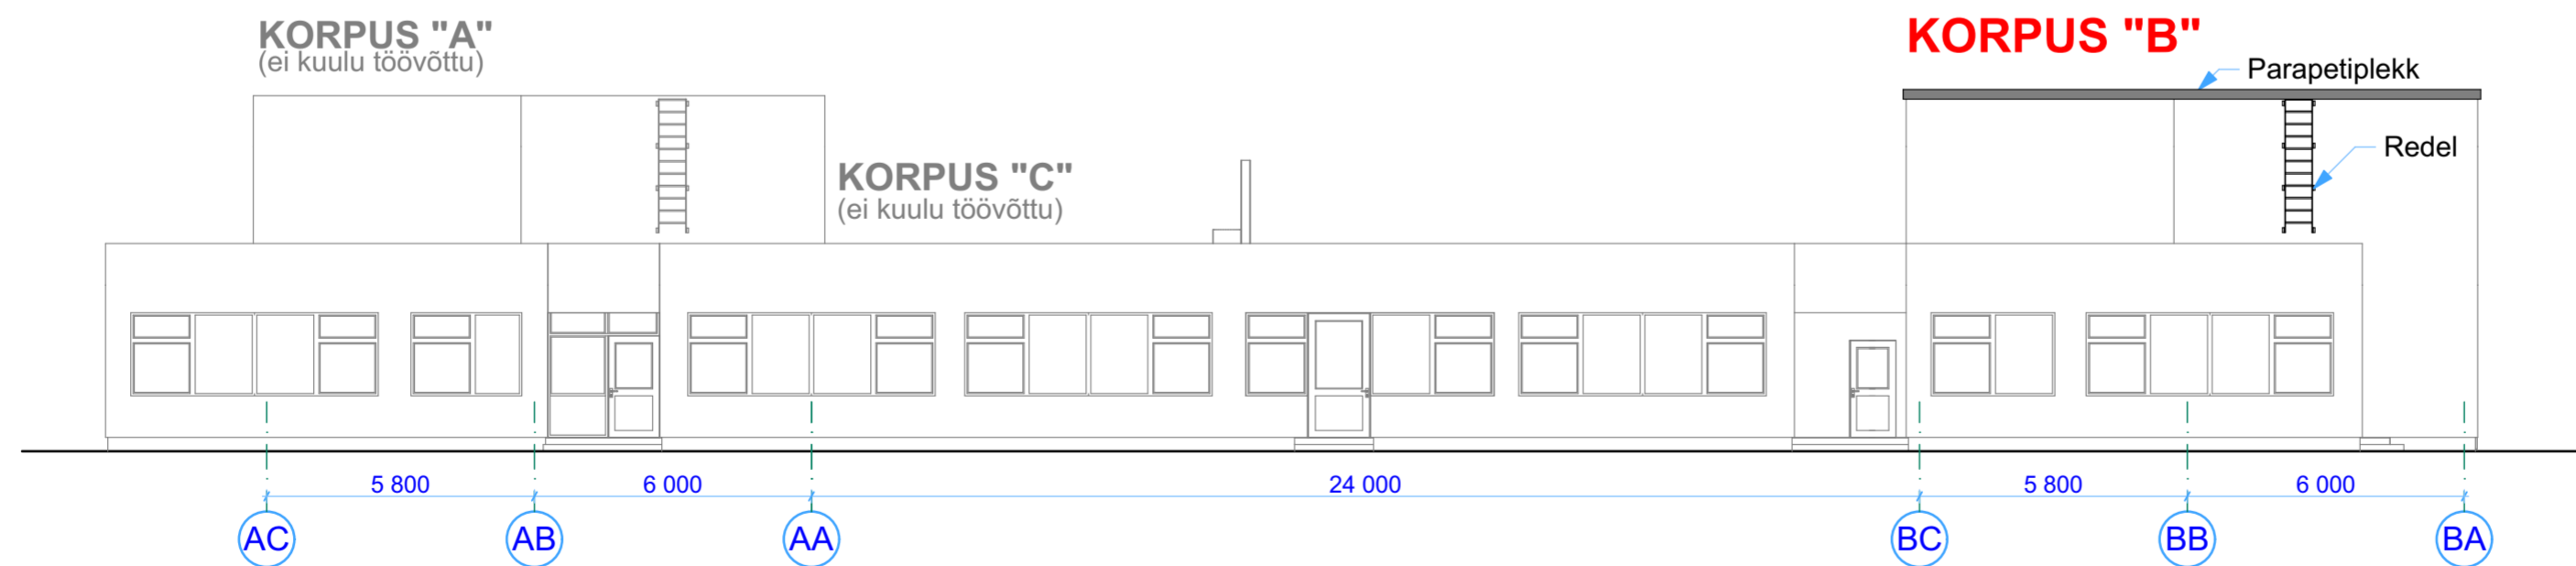

TINGMÄRGID

▭ Olemasolevad konstruktsioonid

Fassaadide viimistlusmaterjalid ja värvitoonid
1. Parapetiplekk - katteplekk - tumehall (RR 23)

MÄRKUSED:
- Projektis on kasutatud Ruukki toote- ja värvikatalooge

TELLUJA	ANTSILA VALLAVALITSUS	TOO NR.	190520	EHITOR
TOO NIMETUS	KATUSE RENOVEERIMINE	STAADIUM	PP	
		MOOTKAVA	1:150	EHITOR OÜ Mõisavahe tn 13-20, 50707 Tartu 527 7447 info@ehitor.ee EP10984581-0001
		KUUPÄEV	27.05.2019	VASTUTAV SPETSIALIST
JOOINISE NIMETUS	Vaated	JOOINISE NR.	AR-6-01	T. LAOS
				V. JENTSON