


Võru maakond Antsla vald Lusti küla
Pika tee remontööde maa-ala asendiplaan
pikkus ligikaudu 270 m
M 1:2000

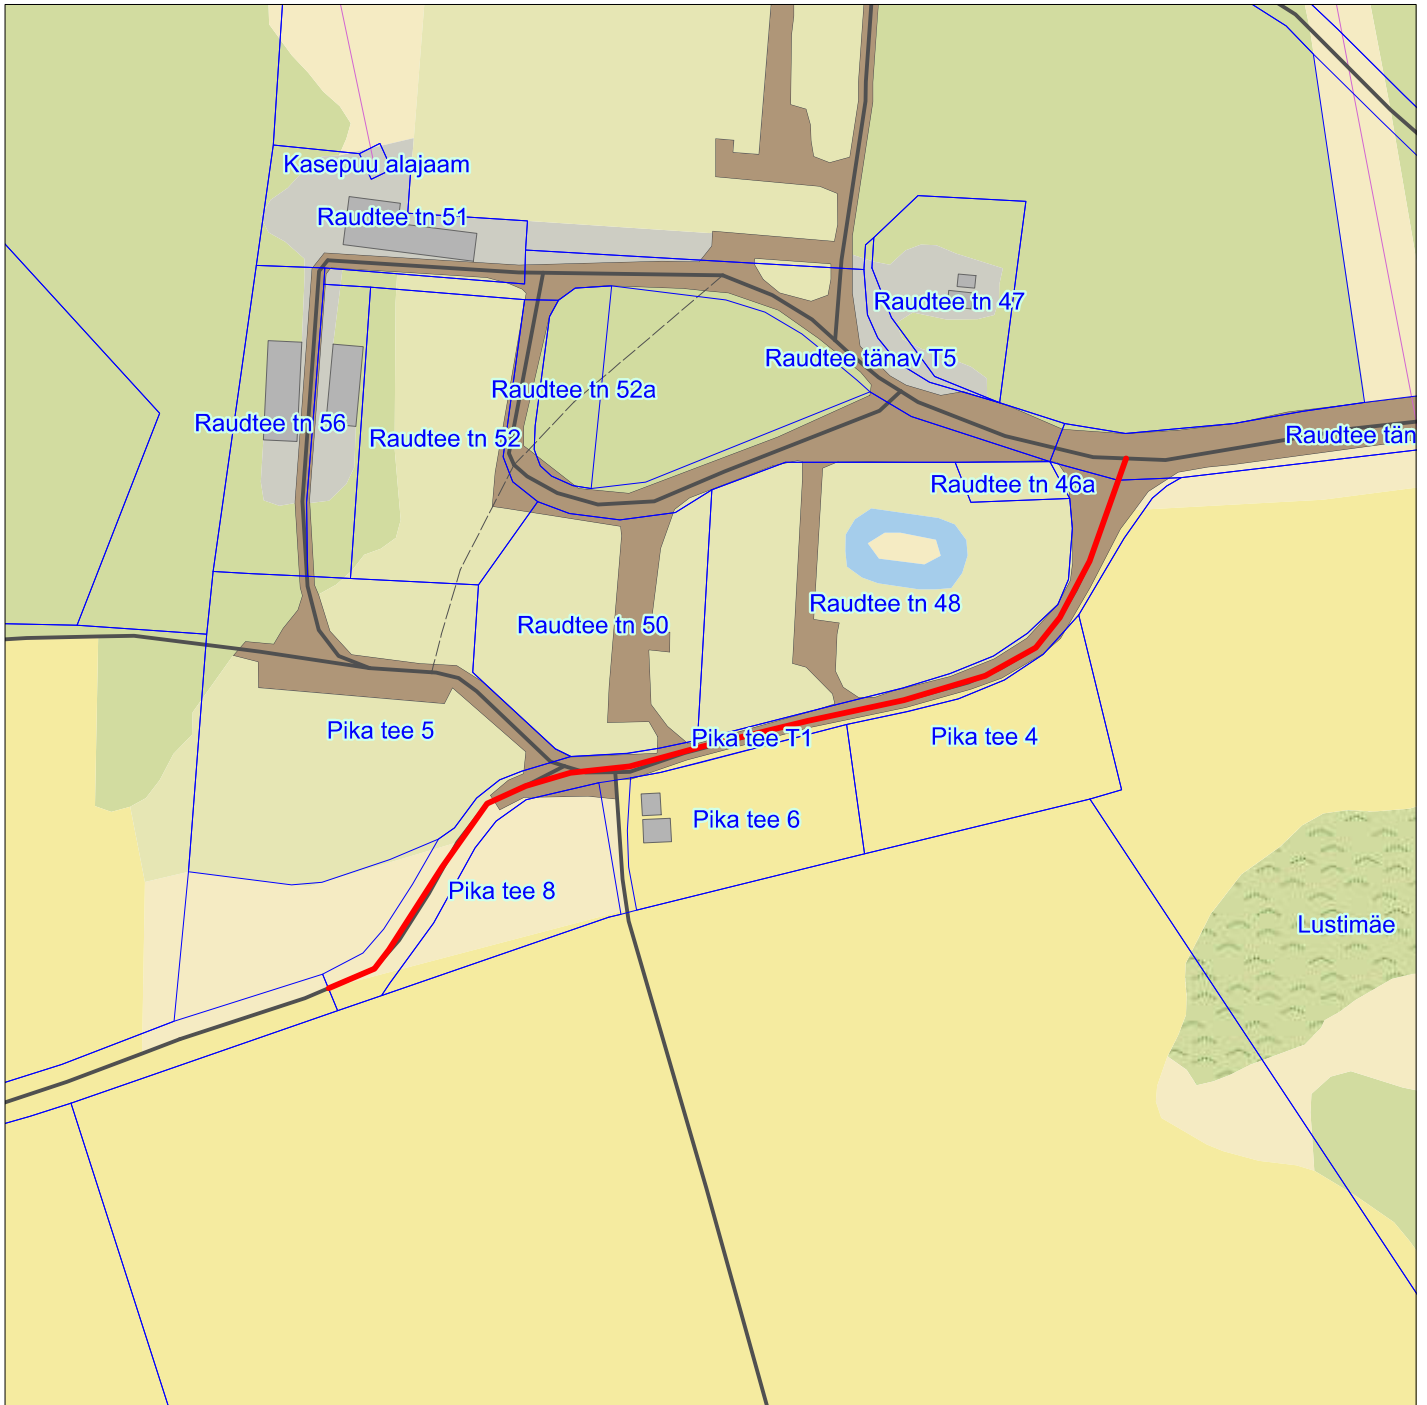

Leppemärgid

olemasolevate kü piir
projekteeritav lõik



Koostaja Ester Hommik
maa- ja planeeringute spetsialist
veebruar 2018