


Plot Device: DWG To PDF.pc3 Page Setup: ----- Plotted by: Andres Mee
 Filename: IL2282-1_asendiplaan_E.dwg Plotted: 12. jaanuar 2015. a. 10:31:33

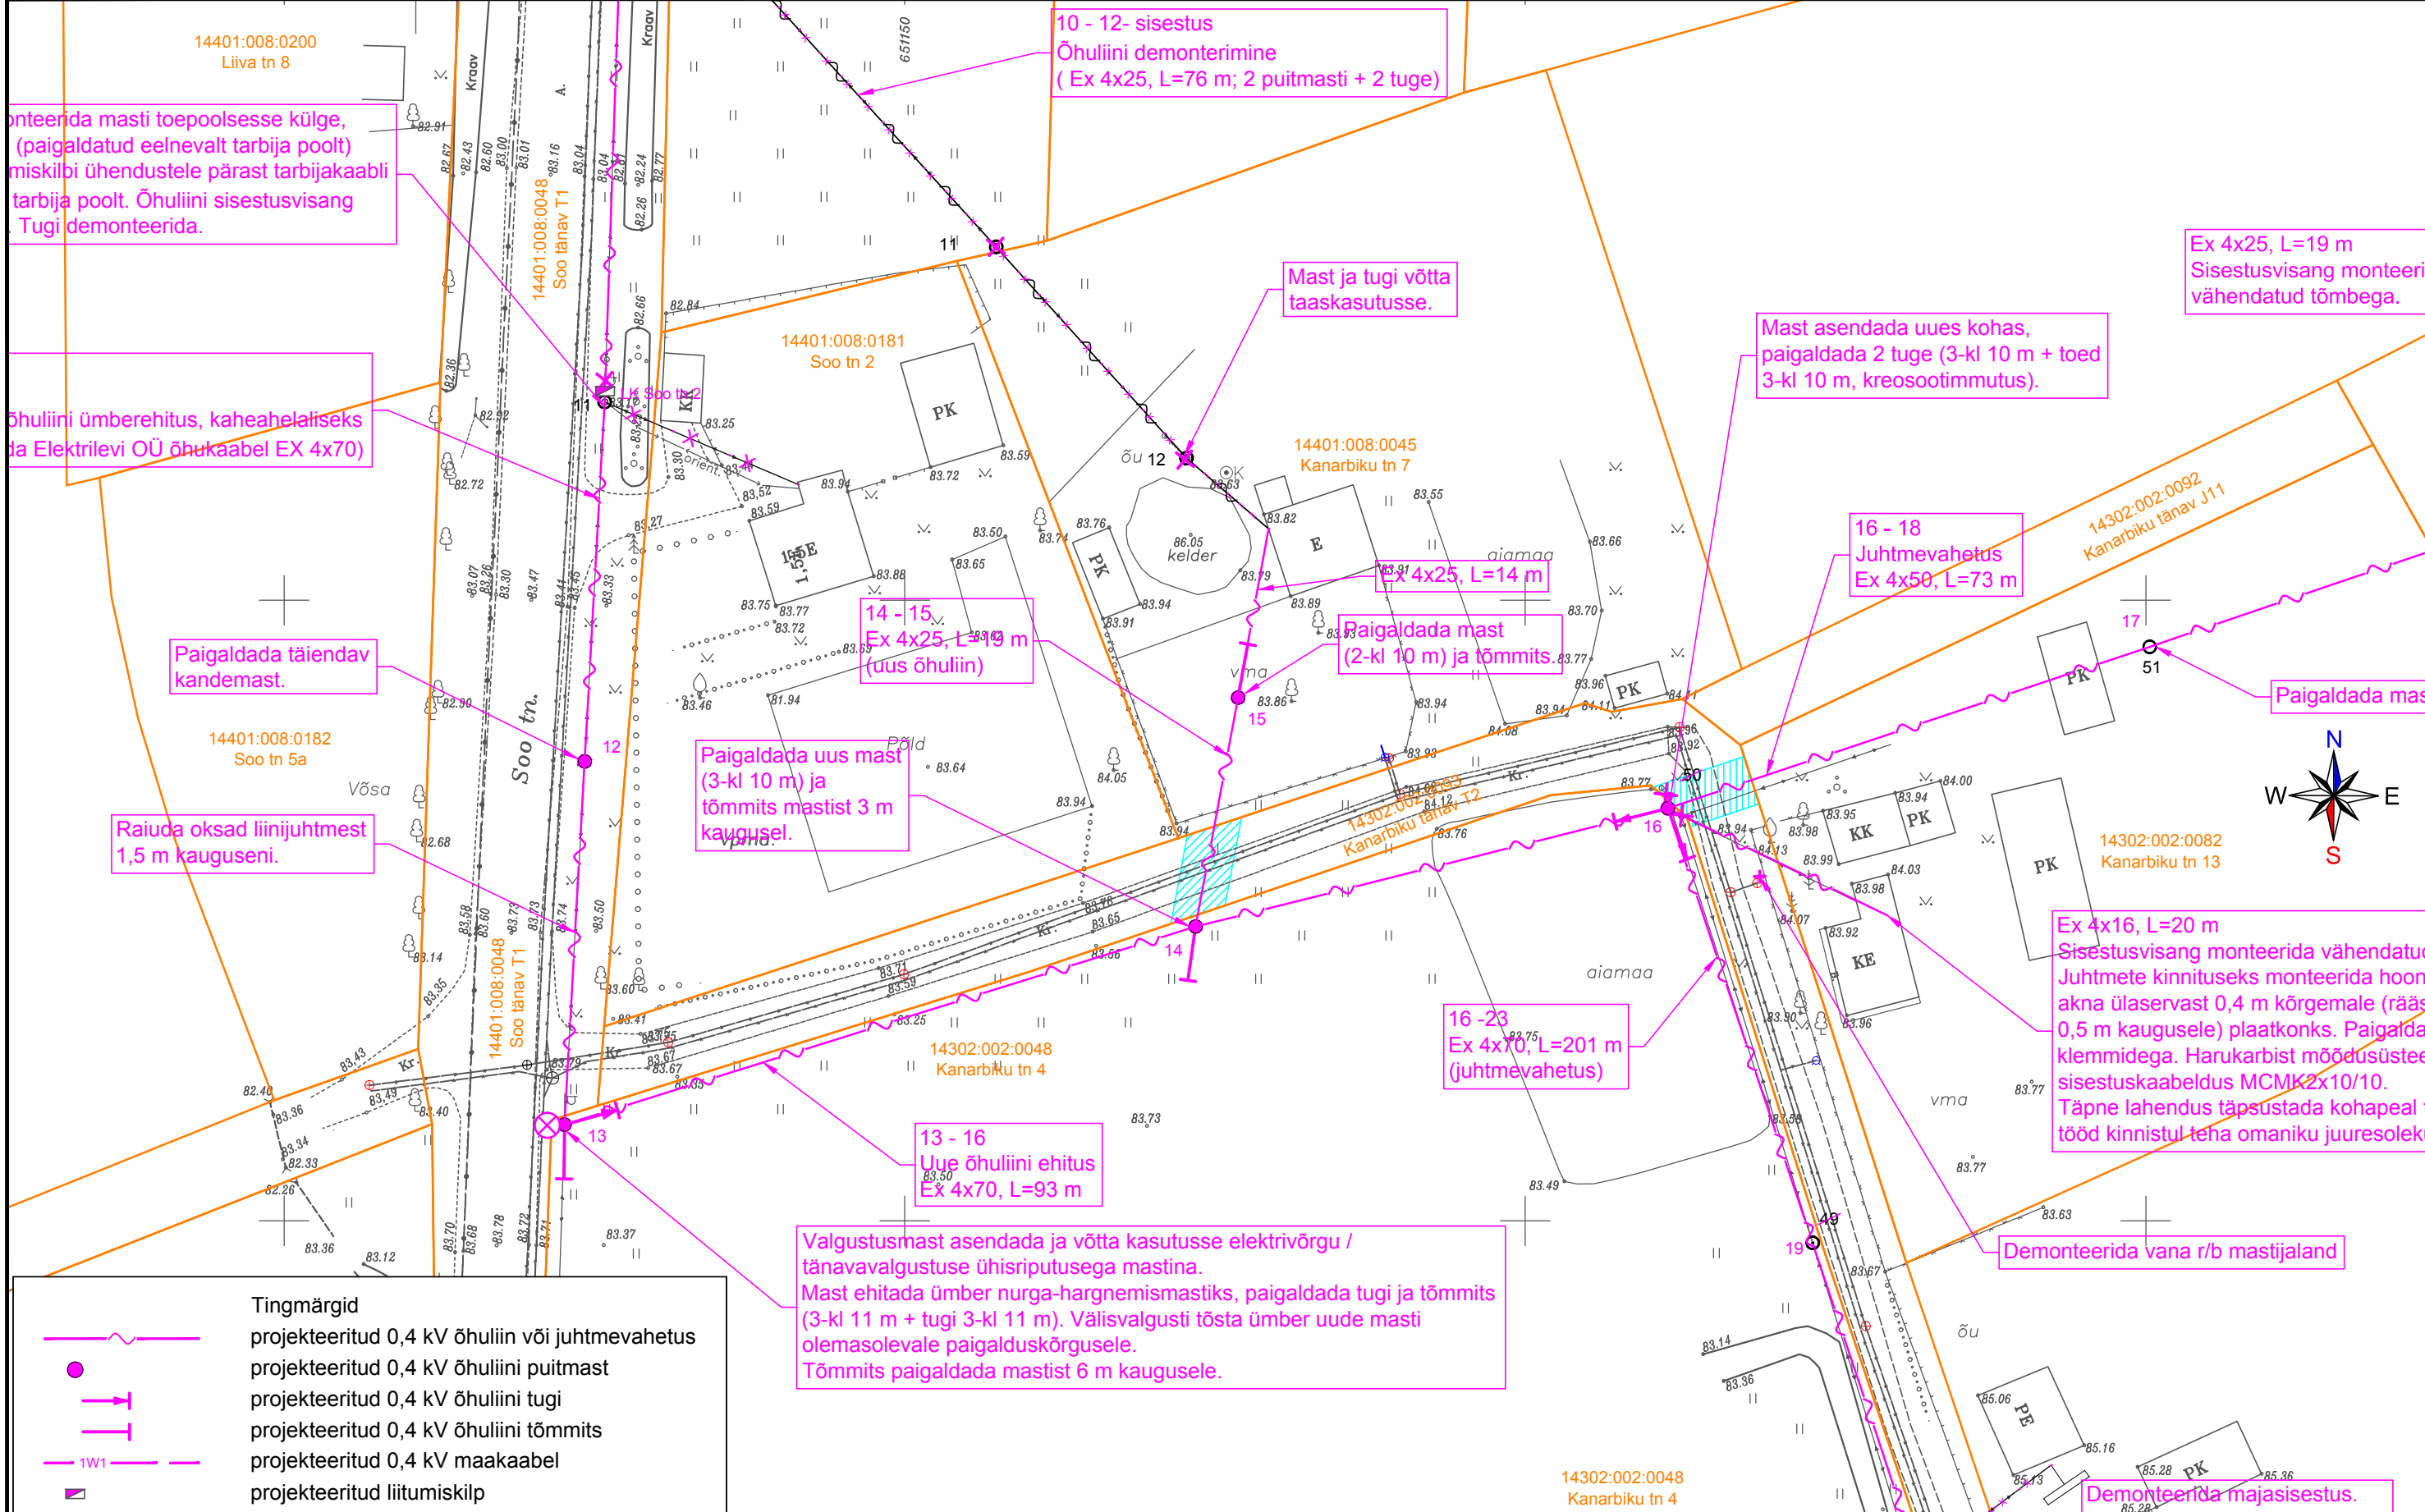

Tingmärgid	kirjeldus
	projekteeritud 0,4 kV õhuliin või juhtmevahetus
	projekteeritud 0,4 kV õhuliini puitmast
	projekteeritud 0,4 kV õhuliini tugi
	projekteeritud 0,4 kV õhuliini tõmmits
	projekteeritud 0,4 kV maakaabel
	projekteeritud liitumiskilp
	demonteeritav objekt
	katastripiir
	olemasolev 0,4 kV õhuliin
	kasutusõigusega koormatav maa-ala

Kasutusõigusega koormatava maa-ala suurus
 Kanarbiku tänav T2 (14302:002:0093) maaüksusel on 56 m².

Projekt Metsakombinaadi aj F1 rikete vähendamine. Antsla linn / Kollino küla, Antsla vald, Võrumaa				Tellija Elektrilevi OÜ	
		Joonis Asendiplaan		Joonise nr IL2282-1	
Projekteeris	A.Mee	12.01.2015	5119005	Möötkava	2:1_XREF
Kontrollis				Staadium	Tööprojekt
Projektijuht	A.Mee	12.01.2015	5119005	Keel	Leht 1
				EST	Lehti 1