


Antsla TÜ maa-ala ja lähiumbruse detailplaneering

ESKISJOOONIS

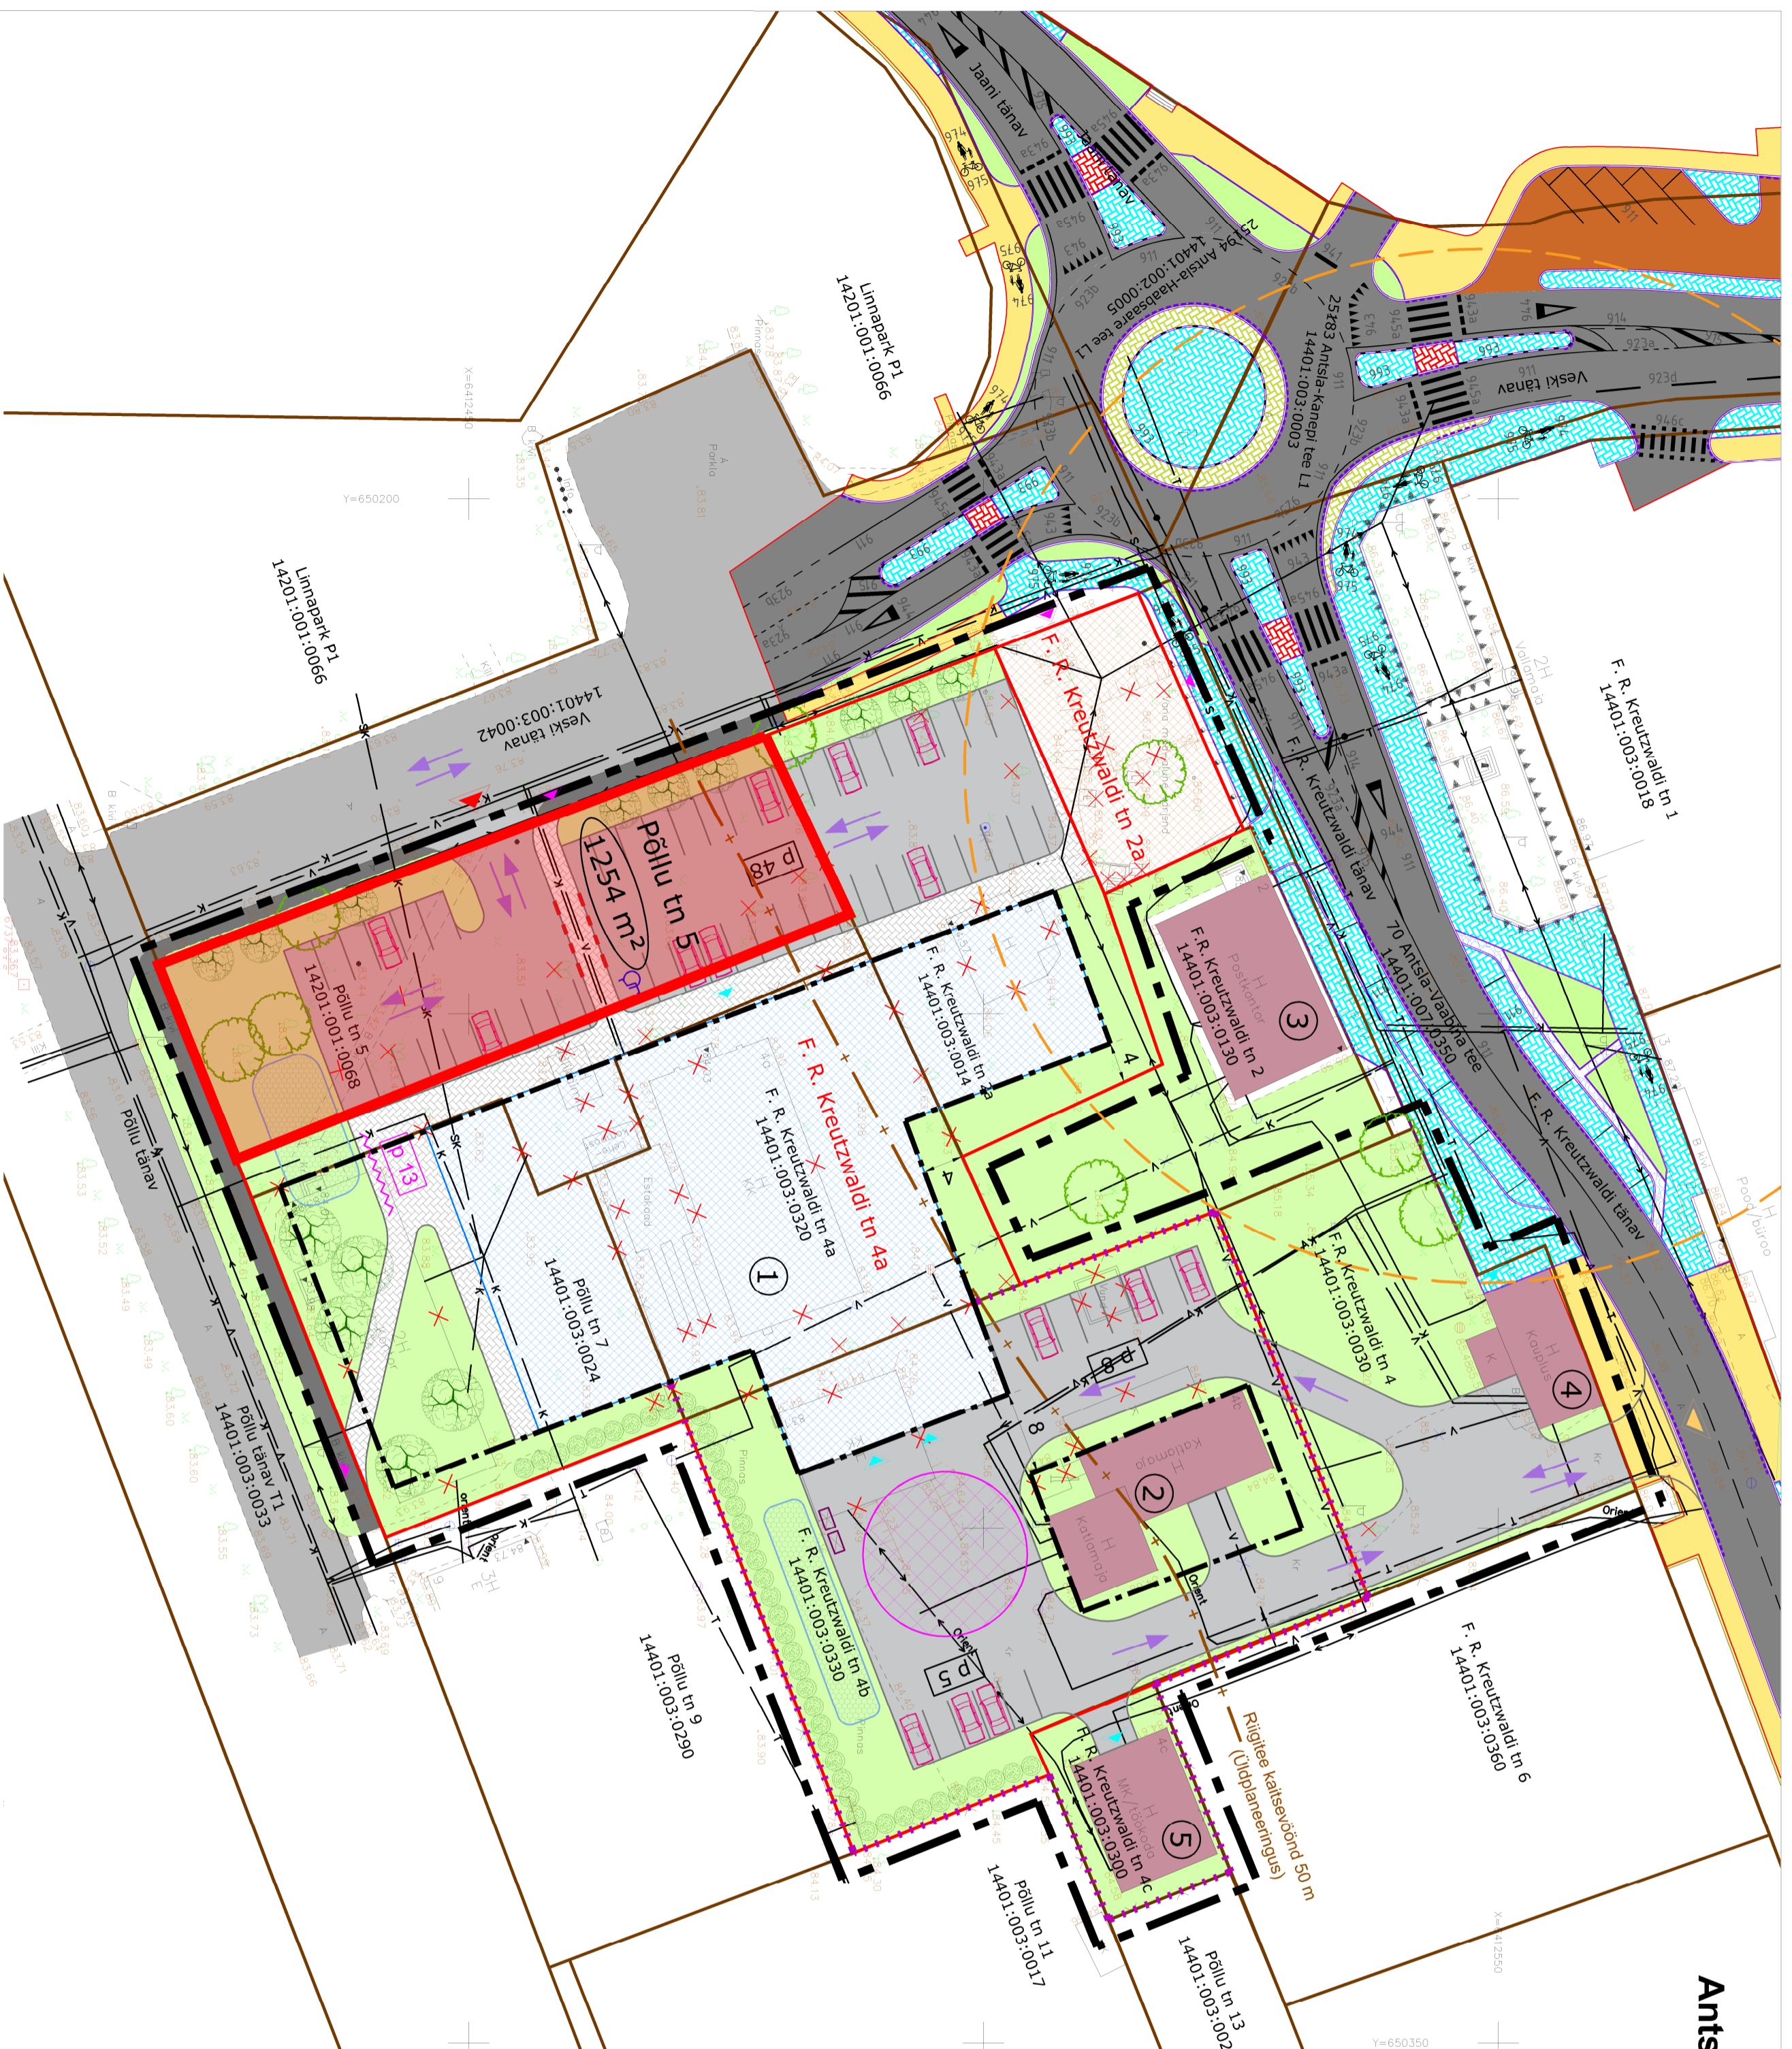

LEPPEMÄRGID

- PLANEERINGUALA PIIR
- OLEMASOLEV SÄILUV KINNISTU PIIR
- PLANEERITUD KINNISTU PIIR
- OLEMASOLEV HOONE
- PLANEERITUD HOONESTUSALA
- PLANEERITUD HOONE SUURIM EHITISEALUNE PIND (1991 m²)
- JA VÕIMALIK ASUKOHT
- PLANEERITUD ÜLDKASUTATAV MAA (nt ilma esindusplats, lipuväljak)
- OLEMASOLEV ASFALTKATTEGA KÕNNITEE / PARKLA
- OLEMASOLEV ASFALTKATTEGA KÕNNITEE JA PERSP. TEEPROJEKT
- PLANEERITUD SÕIDUTEE / PARKLA
- PLANEERITUD SÕIDUATODE PARKIMISKOHAD /
- PARKIMISKOHTADE ARV
- PLANEERITUD JALGRATASTE PARKIMINE / PARKIMISKOHTADE ARV
- PLANEERITUD KÕNNITEE / ALLALASTUD ÄÄREKIVIGA KÕNNITEE
- PLANEERITUD HALJASTUS
- PLANEERITUD KAUBAHOOV
- OLEMASOLEVA MÄLSTUSSAMBA KAITSEVÕND (50 m)
- PLANEERITUD PIIRDEAD
- PLANEERITUD LÜMEVALLITUSALA
- OLEMASOLEV LEHTPUU / OKASPUU / PÕÕSAS
- PLANEERITUD HEKK / KÕRGHALJASTUS
- PLANEERITUD PRÜGIKONTEINERID
- SÕIDUKITE JUURDEPÄÄS PLANEERINGUALALE
- KAUBAATODE JUURDEPÄÄS PLANEERINGUALALE
- PLANEERITUD VÕIMALIK JUURDEPÄÄS HOONELE
- PLANEERITUD JALAKÄLJATE JUURDEPÄÄS
- TRANSPORDI LIIKUMISSUUNAD
- OLEMASOLEV VEETRASS
- OLEMASOLEV KANALISATSIOONITRASS
- OLEMASOLEV SADEMEVEEKANALISATSIOONI TRASS
- OLEMASOLEV KÜTETRASS
- OLEMASOLEV SIDETRASS
- OLEMASOLEV SIDEKABEL
- OLEMASOLEV MADALPINGE MAAKABELLIIIN
- OLEMASOLEV MADALPINGE ÕHULIIN
- OLEMASOLEV TÄNAVAVALGUSTI
- OLEMASOLEV LIKLUSMÄRK
- LIKVIDEERITAV OBJEKT
- AADRESSI ETTEPANIEK
- OSA PÕLLU TN 5 KINNISTUST

F. R. Kreuzwaldi tn 4a AADRESSI ETTEPANIEK

Märkused:
 * Geodeetilise alusplaan on koostanud Geodeesia OÜ (litsents nr 606 MA) 20.07.2018
 M 1:500 ; k63 nr GE-1408
 koordinaadid: L-Est 97 süsteemis
 Kõrgused EH2000 süsteemis
 * Teekantemargisus F. R. Kreuzwaldi ja Veski tänavatel on joonsete kantud vastavalt Reaalprojekt OÜ töö "Antsialtõlvare niigileade rekonstrueerimise" asenidiplaanile ja Inklusiooniraudsele (k63 nr P-17036).
 * Kaardi paremaks lugemiseks on planeeringuala piri nihutatud krundi pihiti naabermaakaudsuste territooriumile

Huvitatud isik: Antsia Tarbijate Ühistu

Objekti asukoht: Antsia linn, Antsia vald

Objekt: Antsia TÜ maa-ala ja lähiumbruse detailplaneering

Joonis: ESKISJOOONIS

Parasnimet: R. Smuškín

Planeerija: J. Vaine

Tartu Arhitektuurbüroo OÜ
 Mõnikooli 4-3, 51003 Tartu
 Registreeritud: 10439501
 tel.: (+372) 7 308 260
 e-post: arhpro@arhpro.ee
 www: www.arhpro.ee

Tartu Arhitektuurbüroo®
 Arhitektuurbüroo

ARHITEKTUURLISED TINGIMUSED

Krundi aadressi ettepanek	Hoonete lubatud kasutamise osistare	Hoonete lubatud katusekalde vahemik	Lubatud katusekatte materjal	Lubatud välisviimsitus-materjalid
F. R. Kreuzwaldi tn 4a	12311 - kaubandushoone	0 - 15°	Rullmaterjal	Kivi, krohvi, betoon, klaas, puit, metall, plaetmaterjalid

EKSPLIKATSIOON

- 1- KAUBANDUSHOONE
- 2- SÕIDUKITE TEEININDUSE HOONE
- 3- POSTKONTOR
- 4- KAUPUS "TARE"
- 5- GARAAZ-TOOKODA

EHTUSOIGUS

Krundi aadressi ettepanek	Krundi pindala	Krundi kasutamise sihtotstarve	Hoonete suurim lubatud arv krundil	Hoonete suurim lubatud ehitisealune pind kaubandushoone olemasolev hoone	Hoonete suurim lubatud kõrgus kaubandushoone olemasolev hoone
F. R. Kreuzwaldi tn 4a	7211 m ²	kaubandus- /tolitustus- ja teenindushoone maa	2	1991 m ²	8 m
F. R. Kreuzwaldi tn 2a	383 m ²	linnaväljaku maa	-	olemasolev pind	olemasolev kõrgus
Põllu tn 5	1254 m ²	parkimisehitise maa	-	-	-